


BASIC Imm. - Système 32/38 - 2 Consommateurs (ECS + Piscine) avec brassage - Schéma hydraulique

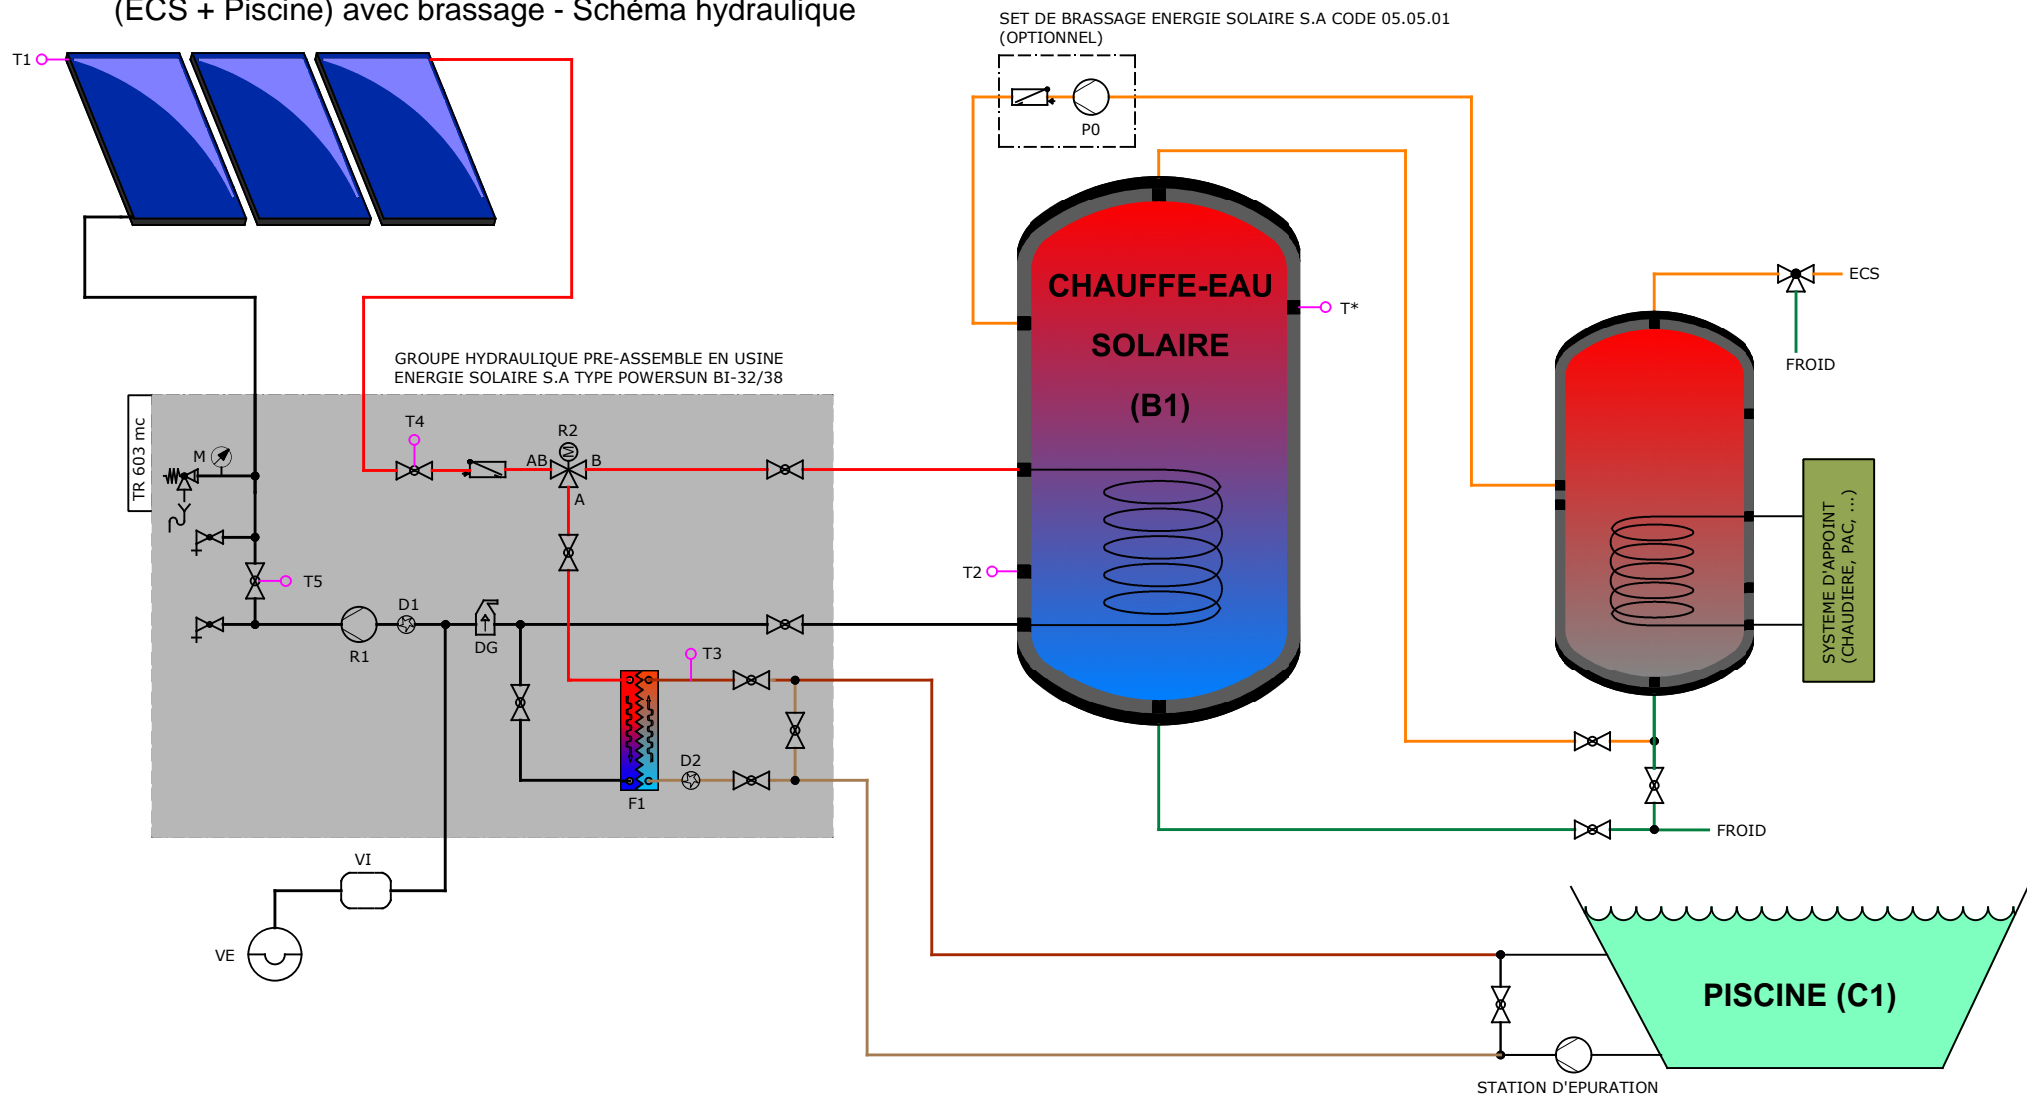

SYMBOLIQUE

	VANNE ANTIRETOUR		ELEMENT DE MESURE (MANOMETRE)
	VANNE A BILLE		ELECTROVANNE 3 VOIES
	VANNE DE REMPLISSAGE/VIDANGE		ELECTROVANNE 2 VOIES
	SONDE DE TEMPERATURE (EXEMPLE T4)		ECHANGEUR A PLAQUES
	POMPE		VANNE THERMOSTATIQUE
	ELEMENT DE MESURE (MANOMETRE)		DEGAZEUR
	ELEMENT DE MESURE (THERMOMETRE)		SOUPAPE DE SURETE
	VASE INTERMEDIAIRE		
	VASE D'EXPANSION		

* LA SIGNATURE DU CLIENT VALIDE LA MISE EN FABRICATION. TOUTE MODIFICATION ULTERIEURE FERA L'OBJET D'UN AVENANT ET SERA FACTUREE

CLIENT *	
SIGNATURE/TIMBRE:	
* BON POUR FABRICATION	
DATE	

PLAN DE:	SYSTEME SOLAIRE 32/38 - 2 CONSOMMATEURS (ECS +PISCINE)		
PROJET	BASIC IMMEUBLES		
REF. ESSA:	D0000	N° OFFRE:	0000
DATE	-	-	-
DIRECTEUR TECHN.	CHEF DE PROJET	DESSIN:	JN
SIGNAT.	DATE	SIGNAT.	DATE
		ECHELLE:	D/E
		PLAN N°:	32/38

ENERGIE SOLAIRE

ENERGIE SOLAIRE SA - Z.I. Ile FALCON
Case postale 353 - CH-3960 SIERRE
Tél. +41 27 451 13 20 - Fax +41 27 451 13 29
www.energie-solaire.com