
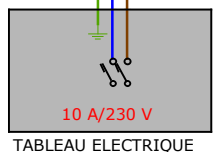
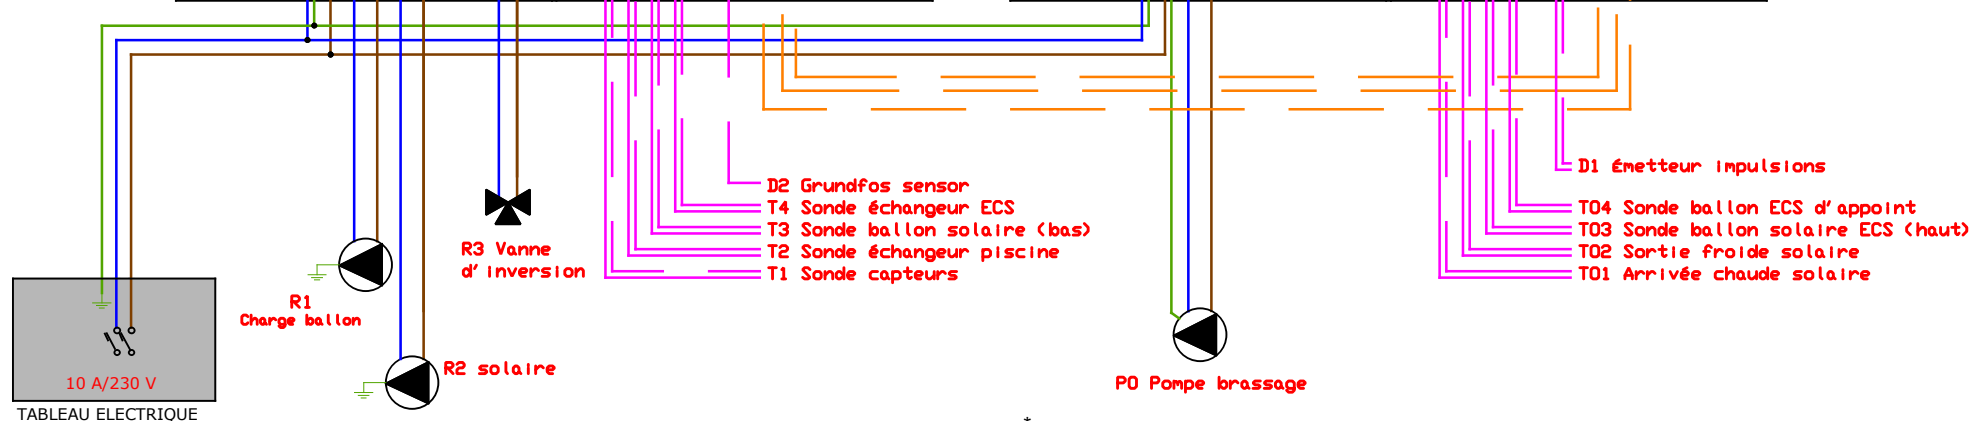
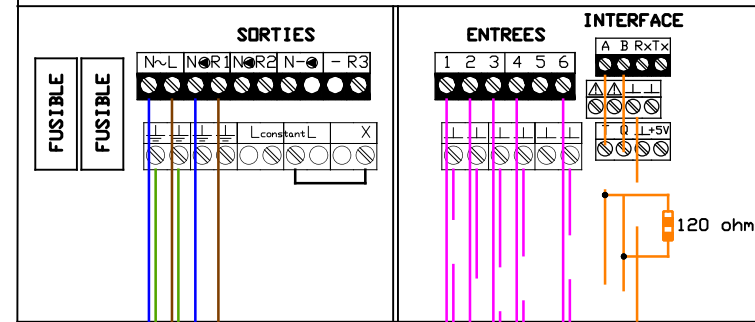
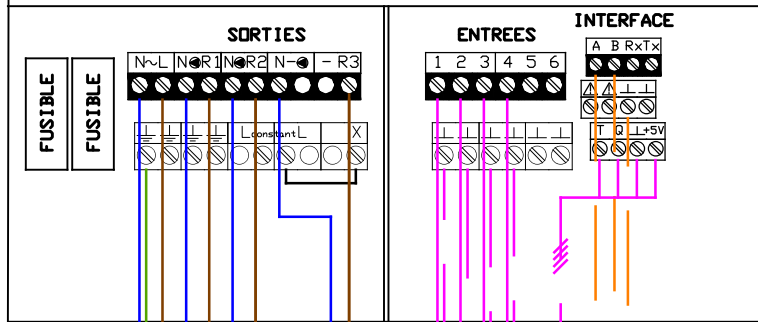
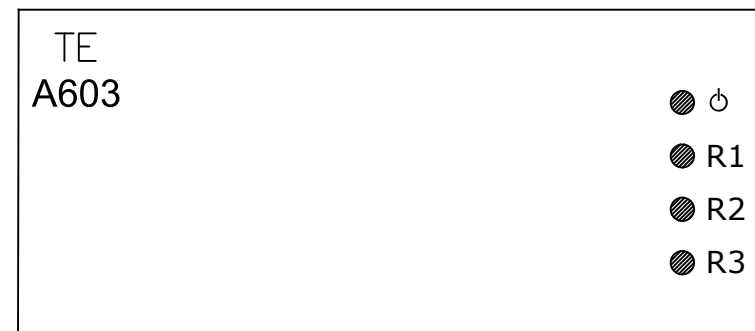


BASIC Imm. - Système 17 - 2 Consommateurs (ECS + Piscine) avec brassage - Schéma électrique

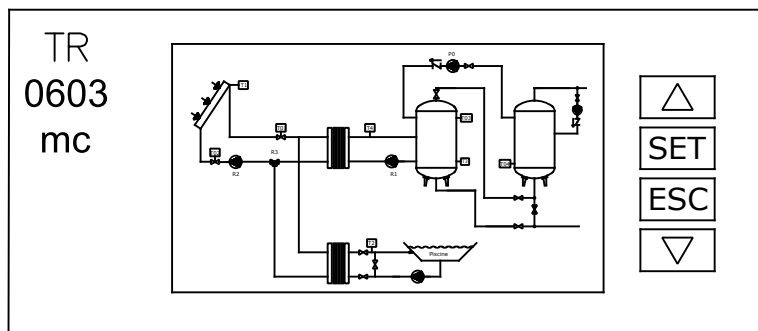

* LA SIGNATURE DU CLIENT VALIDE LA MISE EN FABRICATION. TOUTE MODIFICATION ULTERIEURE FERA L'OBJET D'UN AVENANT ET SERA FACTUREE

CLIENT *

SIGNATURE/TIMBRE:

* BON POUR FABRICATION

DATE

PLAN DE: SCHEMA ELECTRIQUE - SYSTEME 17P	
PROJET: BASIC IMMEUBLES	
REF. ESSA: D0000	N° OFFRE: 0000
DATE	-
DIRECTEUR TECHN.	CHEF DE PROJET
DESSIN: JN	
SIGNAT.	DATE
SIGNAT.	DATE
ECHELLE: S/E	
PLAN N°: 17P	

ENERGIE SOLAIRE

ENERGIE SOLAIRE SA - Z.I. Ile FALCON
Case postale 353 - CH-3960 SIERRE
Tél. +41 27 451 13 20 - Fax +41 27 451 13 29
www.energie-solaire.com