

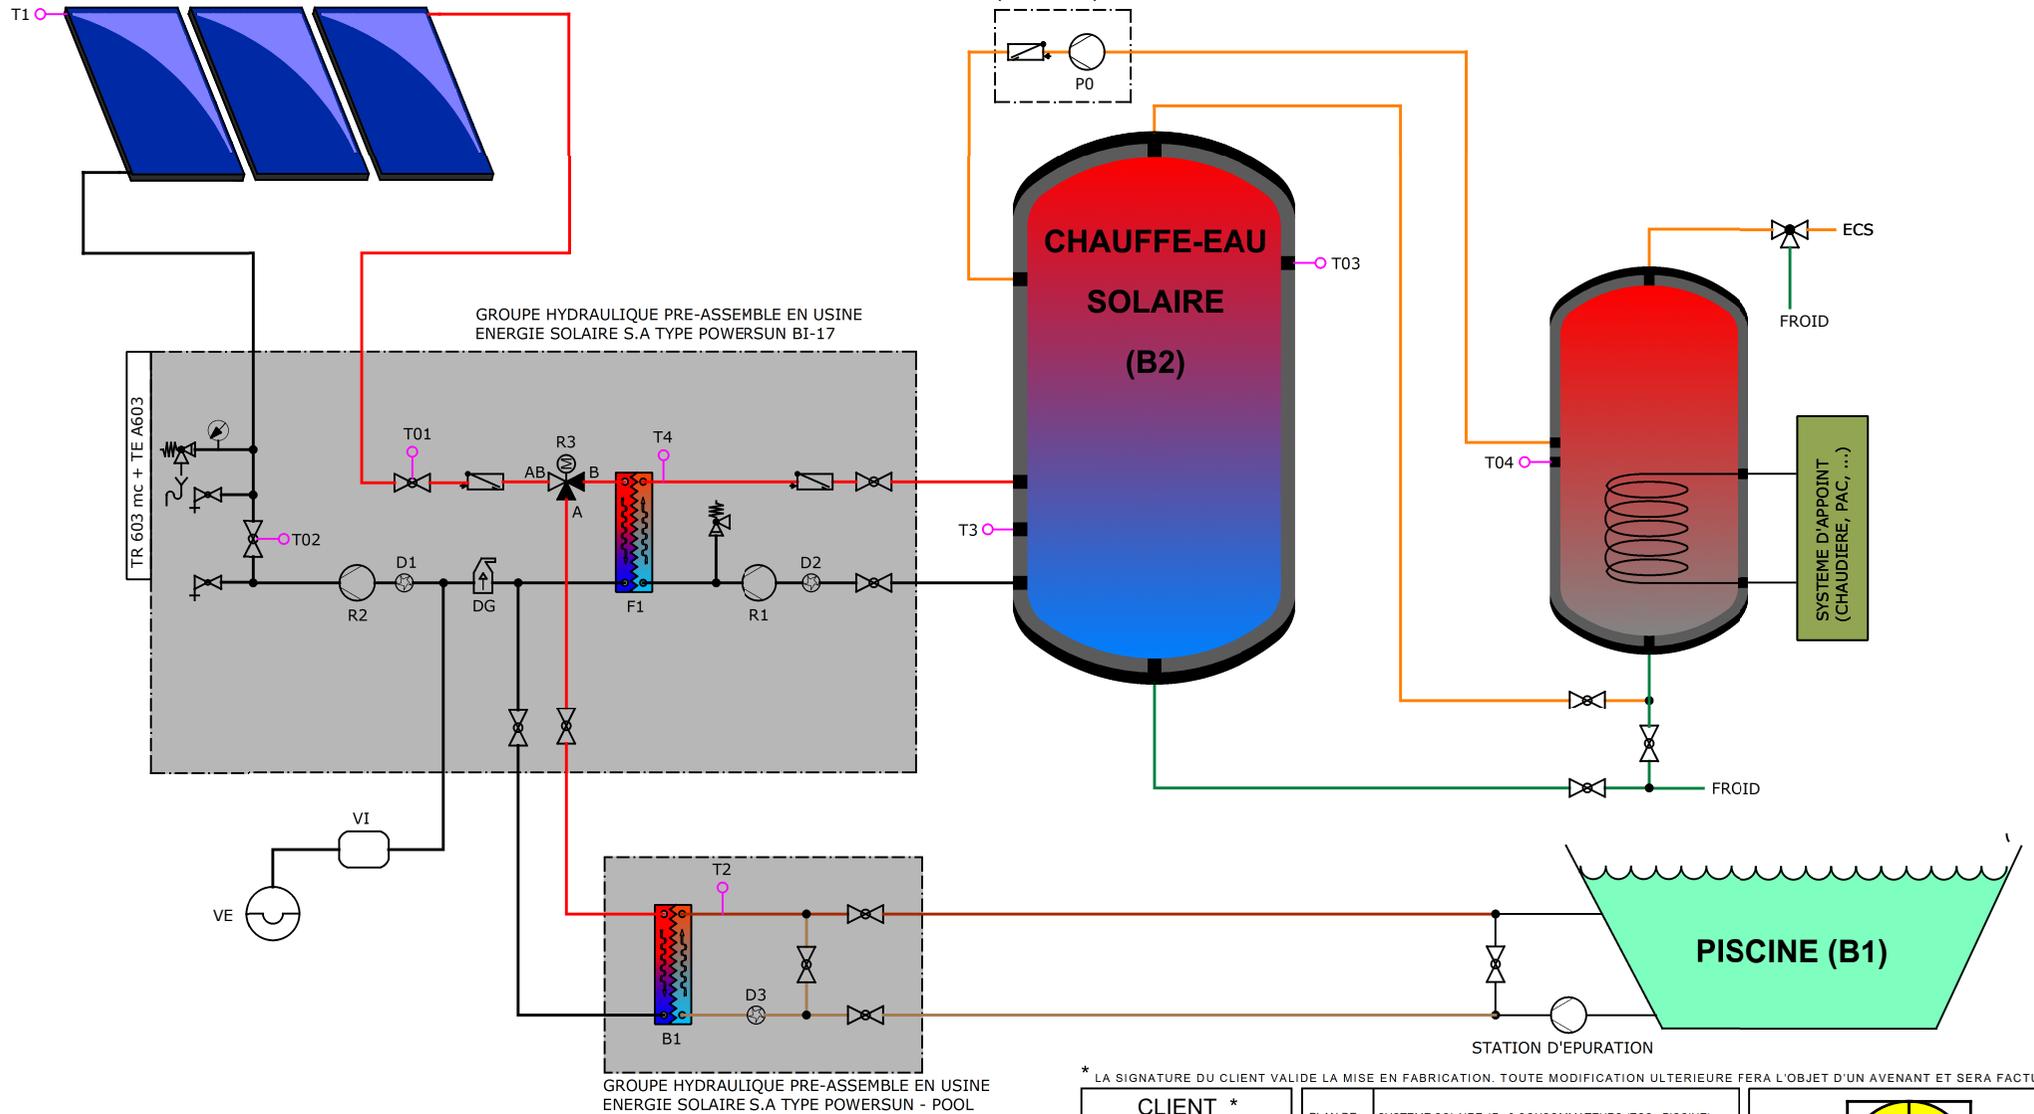
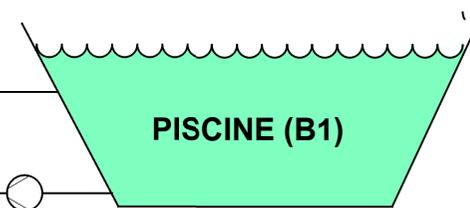
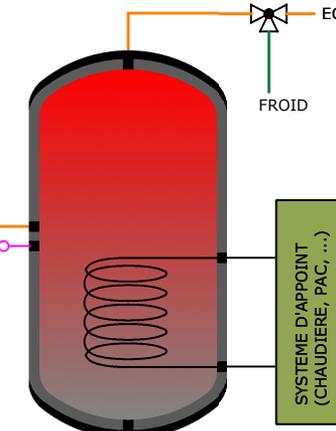


BASIC Imm. - Système 17 - 2 Consommateurs (ECS + Piscine) avec brassage - Schéma hydraulique

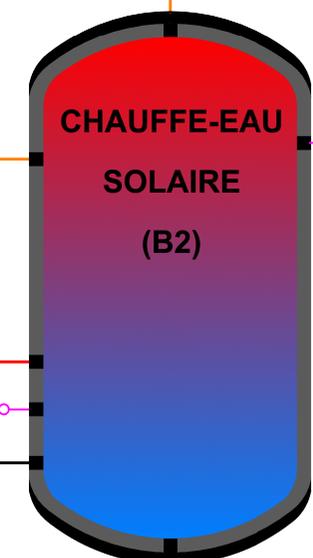

SET DE BRASSAGE ENERGIE SOLAIRE S.A CODE 05.05.01 (OPTIONNEL)

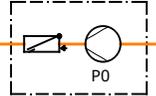

- | | |
|---|--|
| <ul style="list-style-type: none"> VANNE ANTIRETOUR VANNE A BILLE VANNE DE REMPLISSAGE/VIDANGE SONDE DE TEMPERATURE (EXEMPLE T4) POMPE ELEMENT DE MESURE (MANOMETRE) ELEMENT DE MESURE (THERMOMETRE) VASE INTERMEDIAIRE VASE D'EXPANSION | <ul style="list-style-type: none"> DEBITMETRE ELECTROVANNE 3 VOIES ELECTROVANNE 2 VOIES ECHANGEUR A PLAQUES VANNE THERMOSTATIQUE DEGAZEUR SOUPAPE DE SURETE |
|---|--|

* LA SIGNATURE DU CLIENT VALIDE LA MISE EN FABRICATION. TOUTE MODIFICATION ULTERIEURE FERA L'OBJET D'UN AVENANT ET SERA FACTUREE

CLIENT *

SIGNATURE/TIMBRE:

* BON POUR FABRICATION

DATE

PLAN DE:	SYSTEME SOLAIRE 17 - 2 CONSOMMATEURS (ECS + PISCINE)		
PROJET:	BASIC IMMEUBLES		
REF. ESSA:	D0000	N° OFFRE:	0000
		DATE:	-
			-
DIRECTEUR TECHN.	CHEF DE PROJET	DESSIN:	JN
SIGNAT.	DATE	SIGNAT.	DATE
		ECHELLE:	D/E
		PLAN N°:	17P

ENERGIE SOLAIRE

ENERGIE SOLAIRE SA - Z.I. Ile FALCON
Case postale 353 - CH-3960 SIERRE
Tél. +41 27 451 13 20 - Fax +41 27 451 13 29
www.energie-solaire.com