


Schéma hydraulique - BI 881+brassage

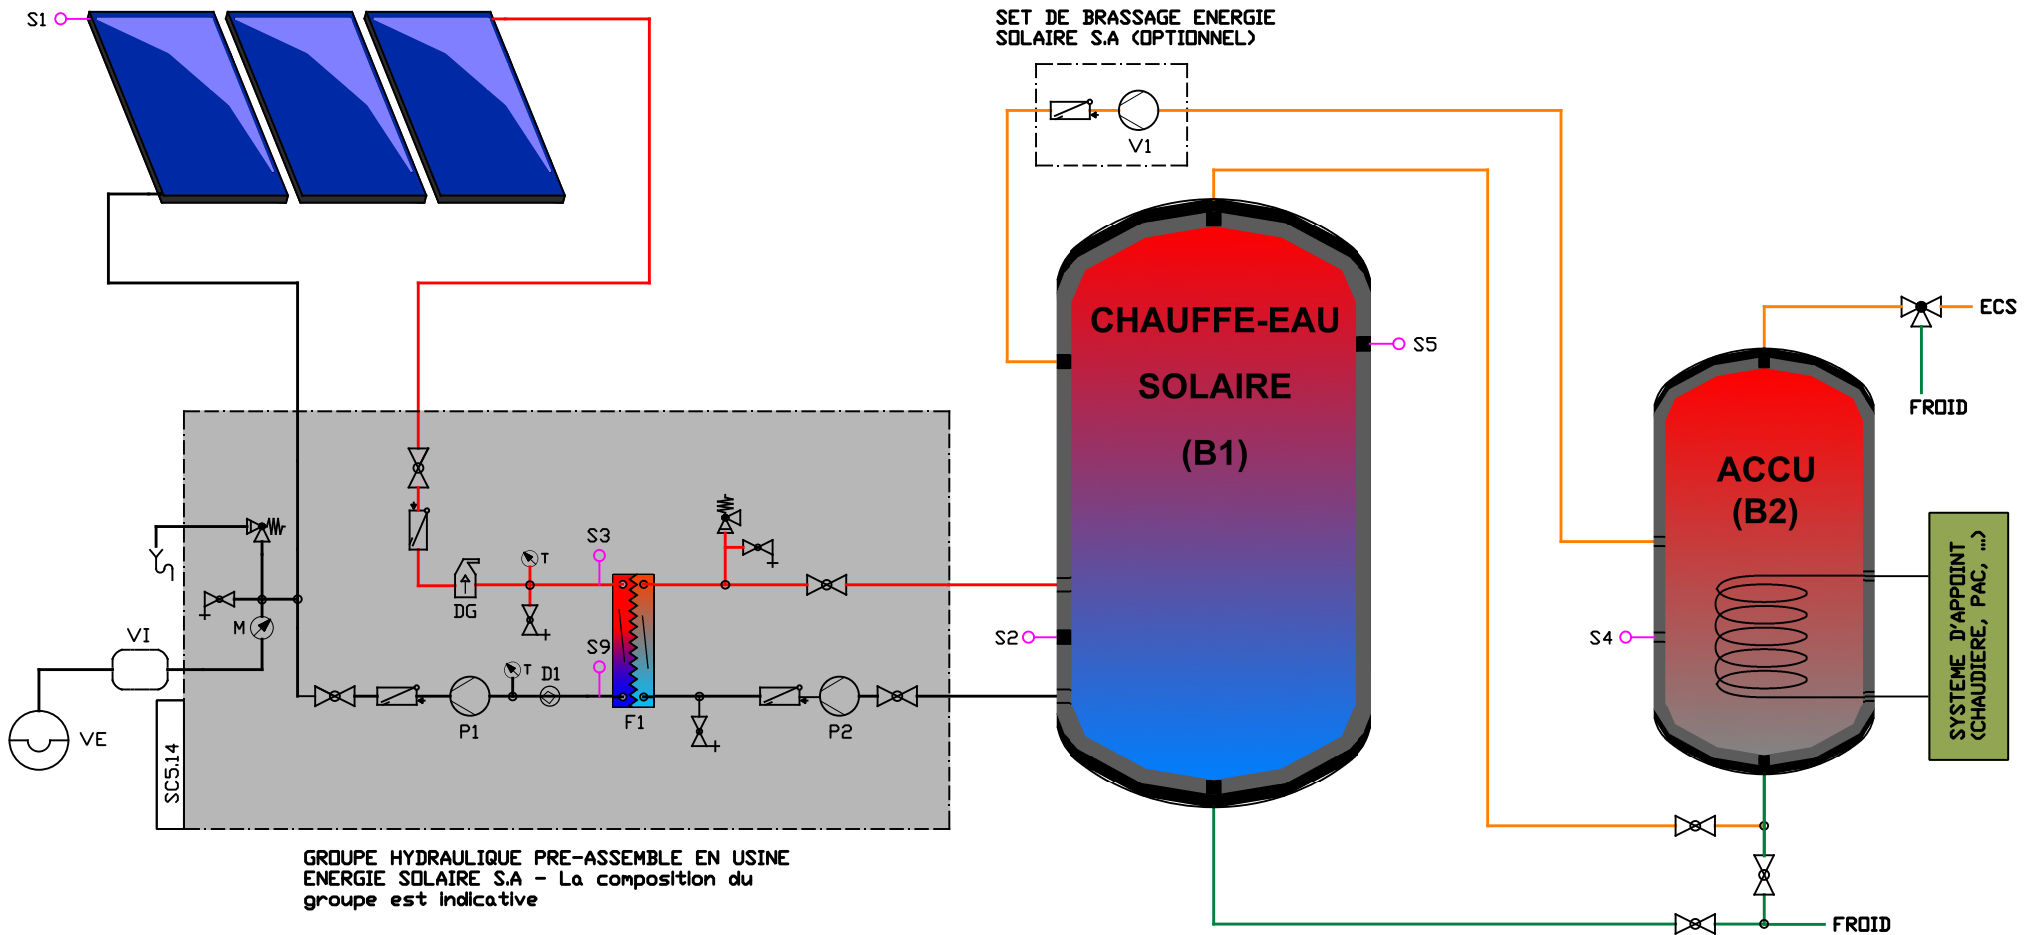


SYMBOLIQUE

| | | | |
|--|-----------------------------------|--|----------------------|
| | VANNE ANTIRETUR | | DEBITMETRE |
| | VANNE A BILLE | | ELECTROVANNE 3 VOIES |
| | VANNE DE REMPLISSAGE/VIDANGE | | ELECTROVANNE 2 VOIES |
| | SONDE DE TEMPERATURE (EXEMPLE S4) | | ECHANGEUR A PLAQUES |
| | POMPE | | VANNE THERMOSTATIQUE |
| | ELEMENT DE MESURE (DIFFERENTIEL) | | BOISSEUR |
| | VASE INTERMEDIAIRE | | SOUPEPPE DE SURETE |
| | VASE D'EXPANSION | | |

* LA SIGNATURE DU CLIENT VALIDE LA MISE EN FABRICATION. TOUTE MODIFICATION ULTERIEURE FERA L'OBJET D'UN AVENANT ET SERA FACTUREE

| | |
|-------------------|--|
| CLIENT * | |
| SIGNATURE/TIMBRE: | |
| DATE | |

| | | | |
|------------------|----------------|-----------|------|
| PLAN DE: | xxx | | |
| PROJET: | XXX | | |
| REF. ESSA: | D0000 | N° OFFRE: | 0000 |
| DATE: | - | - | - |
| DIRECTEUR TECHN. | CHEF DE PROJET | DESSIN: | HC |
| SIGNAT. | DATE | SIGNAT. | DATE |
| ECHELLE: | | D/E | |
| PLAN N°: | | | 1 |

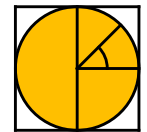

ENERGIE SOLAIRE

ENERGIE SOLAIRE SA - Z.I. Ile FALCON
Case postale 353 - CH-3960 SIERRE
Tél. +41 27 451 13 20 - Fax +41 27 451 13 29
www.energie-solaire.com